Kataster- und Vermessungsamt
für den Landkreis
Mecklenburgische Seenplatte

Platanenstr. 43
17033 Neubrandenburg

Auszug aus dem Liegenschaftskataster

Liegenschaftskarte MV 1:1000

Erstellt am 14.06.2016

Gemarkung:	Demmin	Kreis:	Landkreis Meckl. Seenplatte
Flur:	2	Gemeinde:	Demmin, Hansestadt
Flurstück:	191/91 und andere	Lage:	

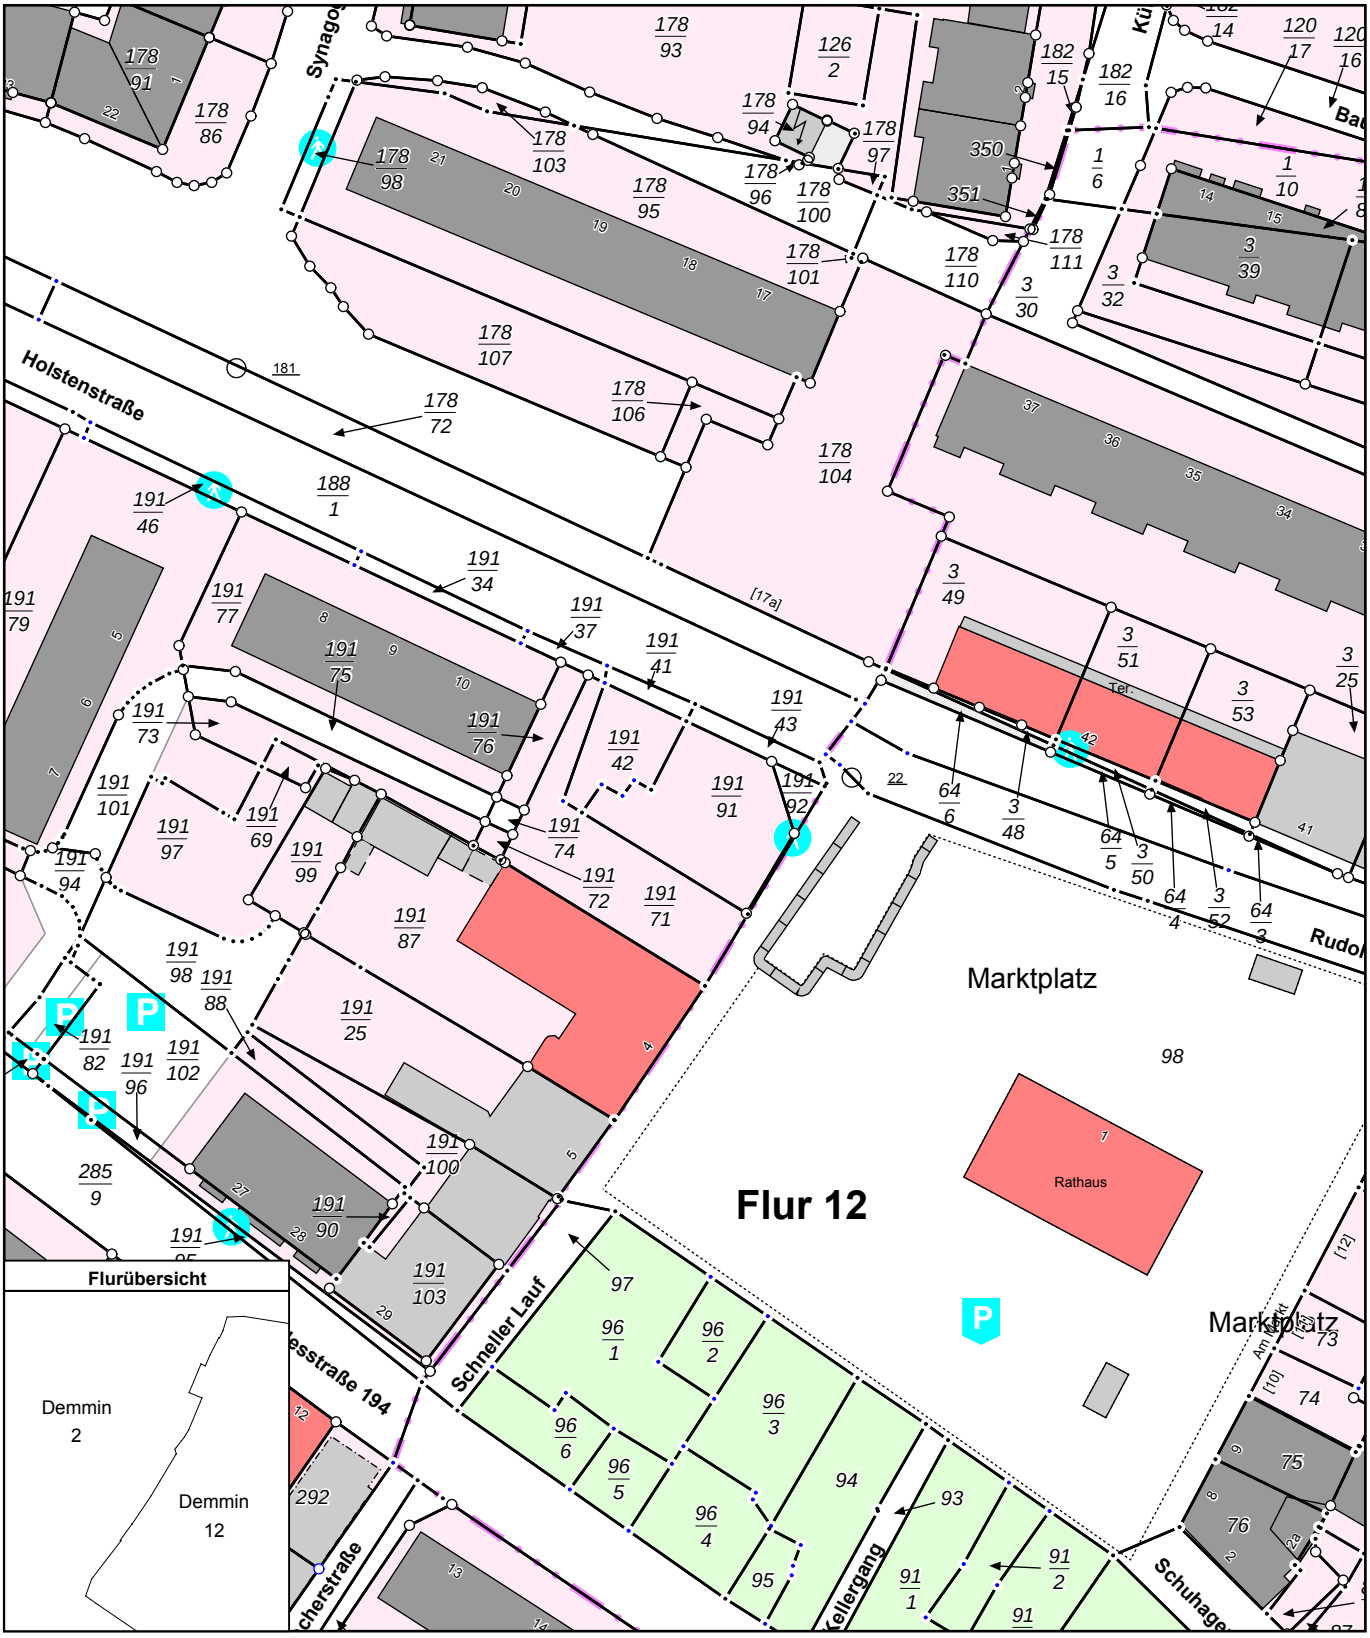

0 10 20 30 Meter

Maßstab 1:1000

© Vermessungs- und Geoinformationsbehörden Mecklenburg-Vorpommern
Vervielfältigung, Weiterverarbeitung, Umwandlung, Weitergabe an Dritte oder Veröffentlichung bedarf der Zustimmung der zuständigen Vermessungs- und Geoinformationsbehörde. Davon ausgenommen sind Verwendungen zu innerdienstlichen Zwecken oder zum eigenen, nicht gewerblichen Gebrauch (§ 34 Abs. 1 GeoVermG M-V).